

ΕΦΗΜΕΡΙΣ ΤΗΣ ΚΥΒΕΡΝΗΣΕΩΣ
ΤΗΣ ΕΛΛΗΝΙΚΗΣ ΔΗΜΟΚΡΑΤΙΑΣ

ΑΘΗΝΑ 13 ΝΟΕΜΒΡΙΟΥ 1986	ΤΕΥΧΟΣ ΤΕΤΑΡΤΟ	ΑΡΙΘΜΟΣ ΦΥΛΛΟΥ 1095

ΠΕΡΙΕΧΟΜΕΝΑ

ΑΠΑΛΛΟΤΡΙΩΣΕΙΣ

ΑΠΟΦΑΣΕΙΣ

ΑΝΑΚΟΙΝΩΣΕΙΣ

ΠΟΛΕΟΔΟΜΙΑ

ΔΙΑΤΑΓΜΑΤΑ

ΑΠΑΛΛΟΤΡΙΩΣΕΙΣ

ΑΠΟΦΑΣΕΙΣ

Αριθ. 1380 (1)

Κήρυξη έκτασης 220,95 στρεμμάτων στη θέση «Λάχανα» περιφέρειας Κοινότητας Σταμνάς - Μεσολογγίου, του Νομού Αιτωλίας και Ακαρνανίας.

Ο ΝΟΜΑΡΧΗΣ ΑΙΤΩΛΙΑΣ ΚΑΙ ΑΚΑΡΝΑΝΙΑΣ

Έχοντας υπόψη:

1) Τις διατάξεις για διοικητική αποκέντρωση».

2) Τα άρθρα 24 και 117, παράγρ. 3 του Συντάγματος της Χώρας.

3) Τις διατάξεις του Νόμου 998/1979 «περί προστασίας των δασών και των δασικών εκτάσεων της Χώρας» και ειδικότερα:

α) του άρθρου 38 παράγρ. 3.

β) του άρθρου 41 παράγρ. 1 και 2.

γ) του άρθρου 42 παράγρ. 1.

4) Τις διαταγές του Υπουργείου Γεωργίας, ήτοι:

α) αριθ. 160517/1180/8.7.1980.

β) αριθ. 141823/24.2.1983.

5) Την με αριθ. 2423/23.4.1986 αναφορά του Δασαρχείου Μεσολογγίου, για την κήρυξη ως «αναδασωτωέας» της αναφερομένης στο θέμα έκτασης, για τη δημιουργία δασικής φυτείας για παραγωγικούς σκοπούς και για λόγους υγιεινής και εξωραϊσμού του τοπίου, αποφασίζουμε:

Κηρύσσουμε «αναδασωτέα με σκοπό τη δημιουργία δασικής φυτείας για παραγωγικούς σκοπούς και για λόγους υγιεινής και εξωραϊσμού του τοπίου, την παραπάνω δημόσια δασική έκταση των «220,95» στρεμμάτων, που ανήκει στην κατηγορία των άρθρων 3, παράγραφος 2 και 4 παράγραφοι 1ε και 2γ του Ν. 998/1979, που βρίσκεται στη θέση «Λάχανα» περιφέρειας Κοινότητας Σταμνάς - Μεσολογγίου, που προσδιορίζεται από τα στοιχεία: 1, 2, 3, 4, 5, 6, 7, 8, 9, 10, 11, 12, 13, 14, 15, 16, 17, 18, 19, 20, 21, 22, 23, 24, 25, 26, 27, 28, 29, 30, 31, 32, 33, 34, 35 και έχει όρια:

— Ανατολικά: Ελαιώνες αγρούς και αγροτικό δρόμο.

— Δυτικά: Ελαιώνες και επαρχιακό δρόμο Σταμνάς Αγγελοκάστρου.

— Νότια: Αγρούς και δημόσιες δασικές εκτάσεις.

— Βόρεια: Δημόσιες δασικές εκτάσεις και ελαιώνα, όπως φαίνεται στο συνημμένο διάγραμμα, που αποτελεί αναπόσπαστο μέρος της απόφασης αυτής.

Η απόφαση αυτή να δημοσιευθεί στην Εφημερίδα της Κυβέρνησης, σύμφωνα με τις διατάξεις του άρθρου 41 παρ. 1 του Ν. 998/1979.

Ι. Π. Μεσολογγίου, 21 Μαΐου 1986

Ο Νομάρχης

ΒΑΓΓΕΛΗΣ ΓΙΑΝΝΑΚΟΥΛΙΑΣ

ΔΙΑΓΡΑΜΜΑ


Της έκτασης που θά διενεργηθούν αναδασώσεις στη θέση "Λάχανα" Κοινότητας Σταμνάς περιφερείας Μεσολογγίου.

ΚΛΙΜΑΞ. 1: 5000

Έκταση. Ε(1,2,3.....35,1) = 220,95 στρ.

ΑΠΟΣΠΑΣΜΑ ΧΑΡΤΗ

ΚΛΙΜΑΞ. 1 : 50.000.

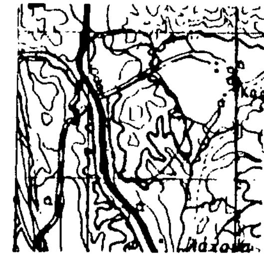

Β

Δημόσια Δασική έκταση

ελαιών

Αγροί

Αγρός

Δ Α Σ

Λάκκες Μετσοβίτη

Δ.Δ.Ε.

1 2 3 4 5 6 7 8 9 10 11 12 13 14 15 16 17 18 19 20 21 22 23 24 25 26 27 28 29 30 31 32 33 34 35

Ακριβές Αντίγραφο
Δ.Π. Μεσολ. 21-5-1986
ο Δ/ντής Δασών

Αναστάσιος Τσαμαδιάς
Δασολόγος με 2ο Βαθμό

ΥΠΟΜΝΗΜΑ.

Ε(1,2,3.....35,1) = 220,95 στρ.

ΟΡΙΑ: ——

ΔΡΟΜΟΙ & ΜΟΝΟΠΑΤΙΑ: - - - - -

Σημείο Επαρχιακού Δρόμου : *

Μεσολόγγι 22-4-1986
Ο Δασάρχης Μεσολογγίου

Δημήτριος Ριζόπουλος
Δασολόγος με 4ο Β.

Μεσολόγγι 19-5-1986
Ο Δ/ντής Δασών Αιτ/νίας

Αναστάσιος Τσαμαδιάς
Δασολόγος με 2ο Β.

Μεσολόγγι 21-5-1986
Ο Νομάρχης Αιτ/νίας

Βαγγέλης Γιαννακούλιας

Αριθ. 6234 (2)

Κήρυξη ως αναδασωτέας έκτασης 65 στρεμμάτων στη θέση Αγ. Τρύφωνας Δήμου Πατρέων του Νομού Αχαΐας.

Ο ΝΟΜΑΡΧΗΣ ΑΧΑΪΑΣ

Έχοντας υπόψη:

1. Το άρθρο 117 παρ. 3 του Συν/τος της χώρας.

2. Τις περί διοικητικής αποκέντρωσης διατάξεις.

3. Τις διατάξεις του Ν. 998/1979 «περί προστασίας των δασών και των δασικών εν γένει εκτάσεων της χώρας και συγκεκριμένα:

α) του άρθρου 41 παρ. 1.

β) του άρθρου 38 παρ. 1.

4. Τις δ/γές του Υπουργείου Γεωργίας:

α) 160417/1180/8.7.80, β) 182447/3049/24.9.80.

Την με αριθ. Ζα/160/26.1.84 απόφαση του Νομάρχη Αχαΐας περί εξουσιοδότησης των προϊσταμένων των Υπηρεσιών να υπογράφουν με εντολή Νομάρχη, αποφασίζουμε:

Κηρύσσουμε αναδασωτέα με σκοπόν την επανίδρυση με φυσική αναγέννηση της δασικής βλάστησης, που καταστράφηκε από πυρκαγιά την 22 Σεπτεμβρίου 1986 την δημόσια δασική έκταση εξήντα πέντε (65) στρεμμάτων που βρίσκεται στη θέση Αγ. Τρύφωνας του Δήμου Πατρέων και προσδιορίζεται από τα στοιχεία 1, 2, 3, 4, 5, 6, 7, 8, 9, 10, 11, 12, 13, 14, 15, 16, 17, 18, 19, 20, 21, όπως φαίνονται στο συνημμένο διάγραμμα το οποίο αποτελεί αναπόσπαστο μέρος της απόφασης αυτής και έχει όρια:

Ανατολικά: Με Δημόσια Δασική έκταση.

Δυτικά: Με ιδιοκτησίες διαφόρων κατοίκων Πατρών.

Βόρεια: Ομοίως.

Νότια: Ομοίως.

Η απόφασή μας αυτή ισχύει από της δημοσιευσεώς της στο Δήμο Πατρέων σύμφωνα με το άρθρο 37 Ν. 3200/55.


Η απόφαση αυτή να δημοσιευθεί στην Εφημερίδα της Κυβέρνησης.

Πάτρα, 31 Οκτωβρίου 1986

Με εντολή Νομάρχη

Η Δασάρχης

ΕΥΜ. ΠΑΝΤΑΖΗ

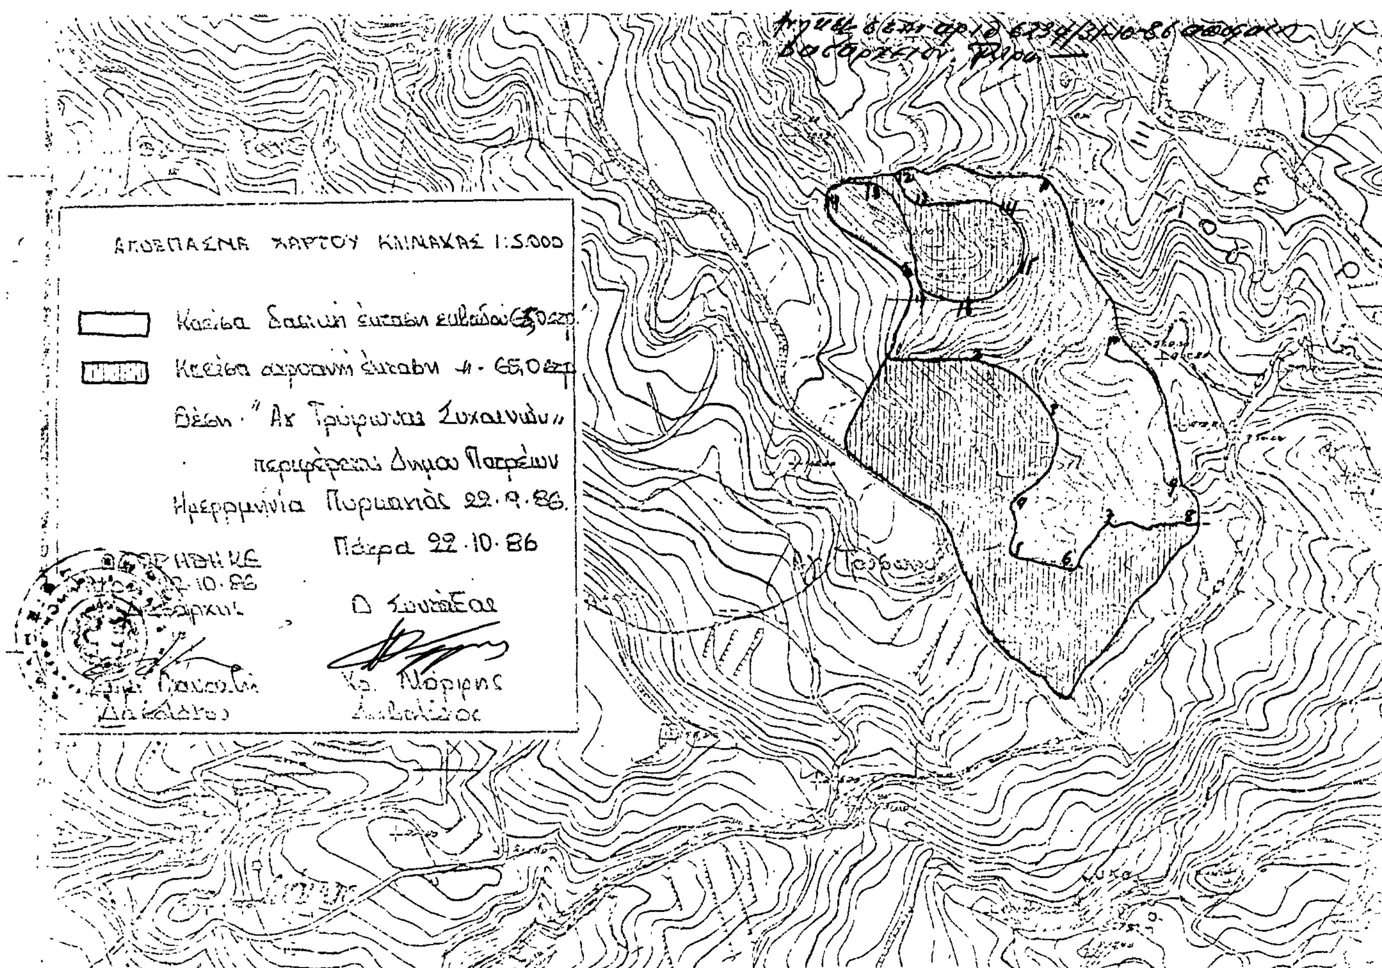

Αριθ. 1482 (3)

Κήρυξη ως αναδασωτέας εκτάσεως 0,298 στρεμμάτων στη θέση «Άγιος Βασίλειος» - Καπαρελλίου Ν. Βοιωτίας.

Η ΝΟΜΑΡΧΗΣ ΒΟΙΩΤΙΑΣ

Έχοντας υπόψη:

1. Τις διατάξεις του άρθρου 117 παρ. 3 του Συντάγματος της Χώρας.

2. Τις διατάξεις για διοικητική αποκέντρωση.

3. Τις διατάξεις του Ν. 998/79 «περί προστασίας των δασών και των δασικών εν γένει εκτάσεων της Χώρας και ειδικότερα:

α) Του άρθρου 41 παρ. 1.

β) Του άρθρου 38 παρ. 1.

4. Τις διαταγές του Υπουργείου Γεωργίας:

α) 160417/1180/8.7.80, β) 182447/3049/24.9.80.

5. Την αριθ. 3132/7.10.86 πρόταση του Δασαρχείου Θηβών περί κηρύξεως ως αναδασωτέας της αναφερομένης στο θέμα εκτάσεως που καλυπτόταν από θαμνώδη πουρνάρια και αποψιλώθηκε από την καταλήπτρια Ελένη συζ. Κων. Τσαμούρη κατοίκου Αθηνών, αποφασίζουμε:

Κηρύσσουμε αναδασωτέα με σκοπό τη διατήρηση του δασικού χαρακτήρα την προστασία και αποκατάσταση της δασικής βλαστήσεως με φυσική αναγέννηση τη δημόσια δασική έκταση εμβαδού διακοσίων ενενήντα οχτώ (298) τετραγωνικών μέτρων που βρίσκεται στη θέση «Άγιος Βασίλειος» περιφερείας Κοινότητας Καπαρελλίου προσδιορίζεται από τα στοιχεία Α Β Γ Δ Ε Ζ Η Θ Ι Α όπως φαίνεται στο συνημμένο διάγραμμα που αποτελεί αναπόσπαστο μέρος της απόφασης αυτής και έχει όρια:


ΑΝΑΤΟΛΙΚΑ, ΔΥΤΙΚΑ, ΒΟΡΕΙΑ, ΝΟΤΙΑ: Γύρω - γύρω με δημόσια δασική έκταση.

Η απόφαση αυτή να δημοσιευθεί στην Εφημερίδα της Κυβερνήσεως (άρθρ. 41 παρ. 1 Ν. 998/79).

Λιβαδειά, 31 Οκτωβρίου 1986

Η Νομάρχης
ΧΡΥΣΟΥΛΑ ΧΑΡΙΣΙΟΥ



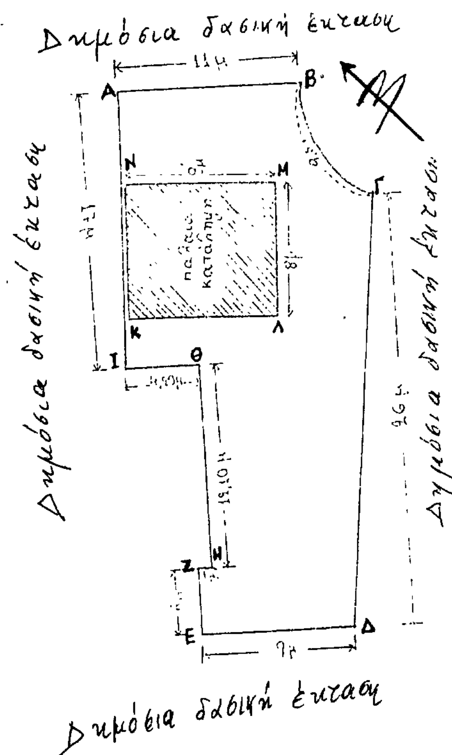

ΣΧΕΔΙΑΓΡΑΜΜΑ

Δημόσιας δασικής εκτάσεως που καταλήφθηκε παράνομα την 1/6/1986 στη περιοχή «Αγίου Βασιλείου» Κοινότητας Καπαρελλίου και προτείνεται να κηρυχθεί αναδασωτέα.

ΚΛΙΜΑΚΑ 1:300


ΑΒΓΔΕΖΗΘΙΑ: Καταληφθείσα δημόσια δασική έκταση εμβαδού 298τμ.

ΚΛΜΝΚ: Παλαιά καταληφθείσα δημόσια δασική έκταση.

Θήβα 6/10/1986
Ο συντάξας

ΘΕΩΡΗΘΗΚΕ
Ο Δασάρχης Θηβών

ΘΕΩΡΗΘΗΚΕ
Σύμφωνα με την αριθ. 1482/86 απόφασή μας.
Λιβαδειά, 31/10/86
Η Νομάρχης

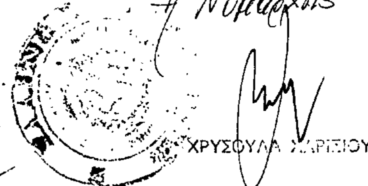

Αριθ. 1483 (4)

Κήρυξη ως αναδασωτέας εκτάσεως 0,309 στρεμμάτων, στη θέση «Άγιος Βασίλειος» - Καπαρελλίου Ν. Βοιωτίας.

Η ΝΟΜΑΡΧΗΣ ΒΟΙΩΤΙΑΣ

Έχοντας υπόψη:

1. Τις διατάξεις του άρθρου 117 παρ. 3 του Συντάγματος της Χώρας.

2. Τις διατάξεις για διοικητική αποκέντρωση.

3. Τις διατάξεις του Ν. 998/79 «περί προστασίας των δασών και των δασικών εν γένει εκτάσεων της Χώρας και ειδικότερα:

α) Του άρθρου 41 παρ. 1.

β) Του άρθρου 38 παρ. 1.

4. Τις διαταγές του Υπουργείου Γεωργίας:

α) 160417/1180/8.7.80, β) 182447/3049/24.9.80.

5. Την αριθ. 3131/7.10.1986 πρόταση του Δασαρχείου Θηβών περί κηρύξεως ως αναδασωτέας της αναφερομένης στο θέμα εκτάσεως που καλυπτόταν από κέδρα και αγριελιές και αποψιλώθηκε από το Γρηγόρη Βασ. Παπαθανασίου κάτοικο Καπαρελλίου, αποφασίζουμε:

Κηρύσσουμε αναδασωτέα με σκοπό τη διατήρηση του δασικού χαρακτήρα την προστασία και αποκατάσταση της δασικής βλαστήσεως με φυσική αναγέννηση τη δημόσια δασική έκταση εμβαδού τριακοσίων εννέα (309) τετραγωνικών μέτρων που βρίσκεται στη θέση «Άγιος Βασίλειος» περιφερείας Κοινότητας Καπαρελλίου προσδιορίζεται από τα στοιχεία Ε Ζ Η Θ Ε, όπως φαίνεται στο συνημμένο διάγραμμα που αποτελεί αναπόσπαστο μέρος της απόφασης αυτής και έχει όρια:


ΑΝΑΤΟΛΙΚΑ, ΔΥΤΙΚΑ, ΒΟΡΕΙΑ, ΝΟΤΙΑ: Γύρω - γύρω με δημόσια δασική έκταση.


Η απόφαση αυτή να δημοσιευθεί στην Εφημερίδα της Κυβερνήσεως (άρθρ. 41 παρ. 1 Ν. 998/79).

Λιβαδειά, 31 Οκτωβρίου 1986

Η Νομάρχης

ΧΡΥΣΟΥΛΑ ΧΑΡΙΣΙΟΥ

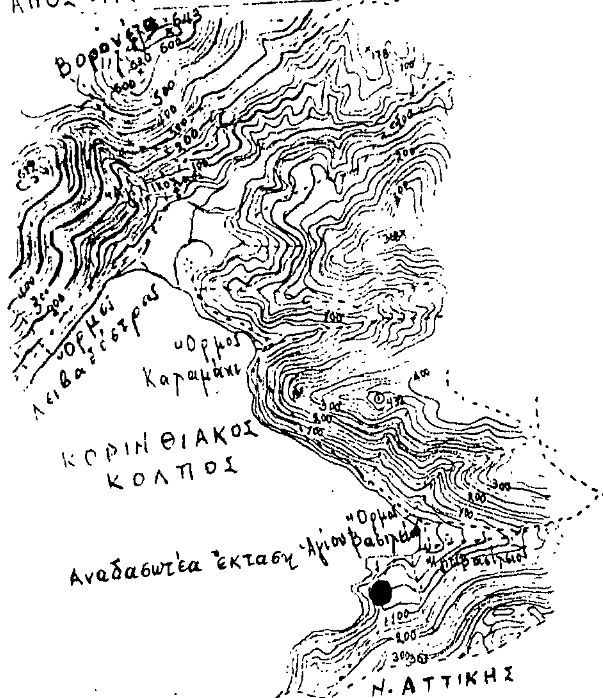

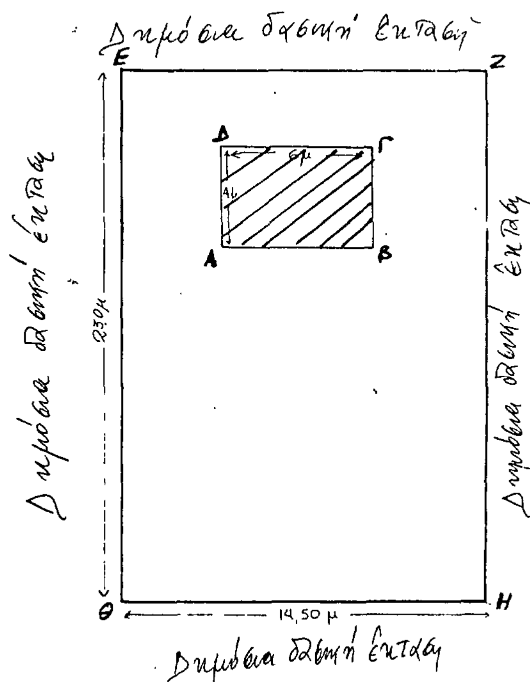

ΣΧΕΔΙΑΓΡΑΜΜΑ

Δημόσιας δασικής έκτασης που καταλήφθηκε παράνομα στη 20/5/1986 στη περιοχή "Άγιος Βασίλειος" Κοινότητας Καπαρελλίου και προτείνεται να κηρυχθεί αναδασωτέα.

ΚΛΙΜΑΚΑ 1: 200

ΕΖΗΘΕ: Καταληφθείσα δημόσια δασική έκταση εμβαδού 309 τ.μ.

ΑΒΓΔΑ: Εξοχική κατοικία σε παλαιά καταληφθείσα έκταση - ΘΕΩΡΗΘΗΚΕ

Θήβα 6/10/1986

Ο συντάξας

Ο Δασάρχης Θηβών

ΘΕΩΡΗΘΗΚΕ

Σύμφωνα με την αριθ. 1483/86 απόφασή μας. -

Λιβαδειά, 31/10/86

- Η Νομάρχης

Αριθ. 2199 (5)

Κήρυξη ως αναδασωτέας εκτάσεως 3,410 στρεμμάτων στη θέση «Άγιος Σώστης Συβότων της Κοινότητας Ευγήρου του Νομού Λευκάδας.

Η ΝΟΜΑΡΧΗΣ ΛΕΥΚΑΔΑΣ

Έχοντας υπόψη:

1. Τις περί διοικητικής αποκεντρώσεως δ/ξεις.

2. Τις Δ/ξεις του Ν. 998/79 «περί προστασίας των δασών και των δασικών εν γένει εκτάσεων της χώρας» και συγκεκριμένα:

α) του άρθρου 41 παρ. 1.

β) του άρθρου 38 παρ. 1.

3. Τις Δ/γές του Υπουργείου Γεωργίας:

α) 160417/1180/8.7.80.

4. Την 2196/5.11.86 πρόταση της Δ/νσης Δασών Λευκάδας περί κηρύξεως αναδασωτέας της αναφερομένης στο θέμα εκτάσεως, αποφασίζουμε:

Κηρύσσουμε αναδασωτέα με σκοπό την προστασία και επαναφορά της δασικής βλάστησης με φυσική αναγέννηση Δημοσία δασική έκταση 3,410 στρεμμάτων που βρίσκεται στη θέση «Άγιος Σώστης» Συβότων της Κοινότητας Ευγήρου Λευκάδας και προσδιορίζεται από τα στοιχεία Α Β Γ Δ Ε Ζ Η Θ Κ Λ Α, όπως φαίνονται στο συνημμένο διάγραμμα το οποίο αποτελεί αναπόσπαστο μέρος της αποφάσεως αυτής και έχει όρια:

Ανατολικά: Με δάσος αειφύλλων πλατυφύλλων.

Δυτικά: Με ελαιοκτήματα.

Βόρεια: Με δάσος αειφύλλων πλατυφύλλων και αγροτικό δρόμο.

Νότια: Με δάσος αειφύλλων πλατυφύλλων και ελαιοκτήματα.

Η απόφαση αυτή να δημοσιευθεί στην Εφημερίδα της Κυβερνήσεως βάσει του άρθρου 41 παρ. 1 του Ν. 998/79.


Λευκάδα, 5 Νοεμβρίου 1986

Η Νομάρχης
ΑΘ. ΤΣΑΤΣΑΚΟΥ


ΝΟΜΑΡΧΙΑ ΛΕΥΚΑΔΑΣ
Δ/ΝΣΗ ΔΑΣΩΝ.

Ανήκει στην αριθ. 2199/5-11-8
Απόφαση κ. Νομάρχη Λευκάδας

ΤΟΠΟΓΡΑΦΙΚΟ ΔΙΑΓΡΑΜΜΑ
καταληφθείσας και αποψιλωθείσας Δημοσίας δασικής έκτασης.
Θέση: Άγιος Σώστης Συβότων
Κοινότητα: Ευγήρου
Ιδιοκτησία: Δημοσία.
Εμβαδόν: 3,410 στρεμμάτων
ΚΛΙΜΑΚΑ: 1:1000

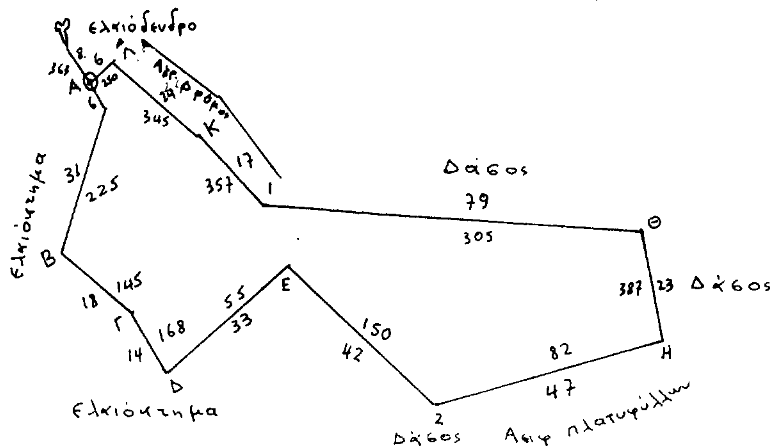

ΑΠΟΣΠΑΣΜΑ ΧΑΡΤΗ
Ευρύτερης περιοχής
ΚΛΙΜΑΚΑ 1:20.000

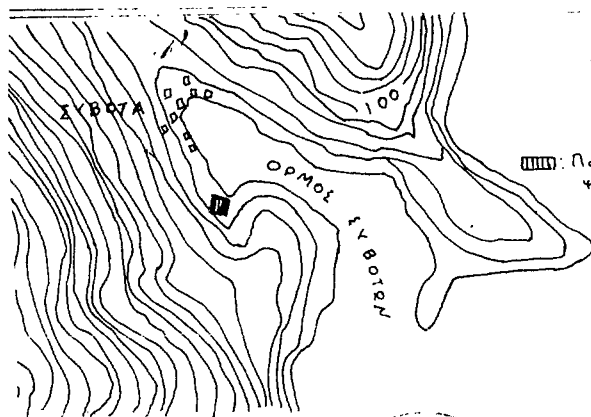

Παράνομα καταληφθείσα και αποψιλωθείσα δημοσία δασική έκταση

Λευκάδα 5 Νοεμ. 1986
Η Νομάρχης
Τσατσάκου

Θεωρήθηκε
Λευκάδα 31 Οκτ. 1986
Ο Δ/ντής Δασών
Μητσάτσης
Δασολόγος με Α βαθμό

Λευκάδα 21 Οκτ 1986
Ο Συντάξας
Λαμ. Τυπάλδος
Τεχ. Δασοπονίας

Αριθ. 2198 (6)

Κήρυξη αναδασωτέας έκτασης 0,890 στρ. στη θέση «Βάλτες περιφέρειας Κοινότητας Πόρου Ν. Λευκάδας.

Η ΝΟΜΑΡΧΗΣ ΛΕΥΚΑΔΑΣ

Έχοντας υπόψη:

1) Τις Δ/ξεις για διοικητική αποκέντρωση.

2) Τις Δ/ξεις του άρθρου 117 παρ. 3 του Συντάγματος.

3) Τις Δ/ξεις του Ν. 998/79 «περί προστασίας των δασών κ.λ.π. και ειδικότερα:

α) Του άρθρου 41 παρ. 1 β) του άρθρου 38 παρ. 1

4) Τις Δ/γές του Υπουργείου Γεωργίας:

α) 160417/1180/8.7.80, β) 182447/3049/24.9.80.

5) Την αριθμ. 2197/5.11.86 πρόταση της Δ/νσης Δασών Λευκάδας, αποφασίζουμε:

Κηρύσσουμε αναδασωτέα με σκοπό την προστασία και επαναφορά της δασικής βλάστησης με φυσική αναγέννηση την δασική έκταση εμβαδού 0,890 στρ. που βρίσκεται στη θέση «Βαλτές » περ. κοιν. Πόρου.

Προσδιορίζεται από τα στοιχεία ΑΒΓΔΑ και έχει όρια:

Ανατολικά: με δάσος Κυπαρίσσων.

Δυτικά: με δάσος Κυπαρίσσων.

Βόρεια: με ελαιόκτημα.

Νότια: με ελαιόκτημα, όπως φαίνεται στο συνημμένο τοπογραφικό διάγραμμα που αποτελεί αναπόσπαστο μέρος της απόφασης αυτής.

Η απόφαση αυτή να δημοσιευτεί στην Εφημερίδα της Κυβερνήσεως.

Λευκάδα, 5 Νοέμβρη 1986


Η Νομάρχης


ΑΘ. ΤΣΑΤΣΑΚΟΥ

ΝΟΜΑΡΧΙΑ ΛΕΥΚΑΔΑΣ
Δ/ΝΣΗ ΔΑΣΩΝ.


Ανήκει στην 2198/5-11-86 απόφαση κ. Νομάρχη Λευκάδας

ΤΟΠΟΓΡΑΦΙΚΟ ΔΙΑΓΡΑΜΜΑ
έκτασης παρανόμως αποψιλωθείσης
Θέση: "Βαλτές"
Κοινότητα: Πόρος
Εμβαδόν: 890 m²
Κλίμακα: 1:500

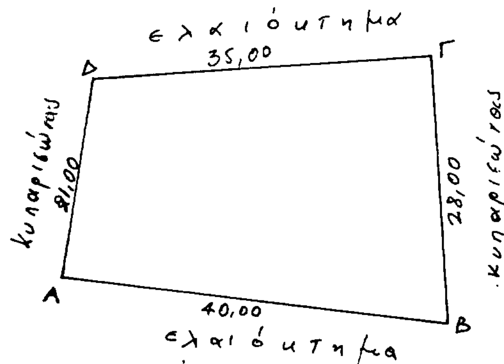

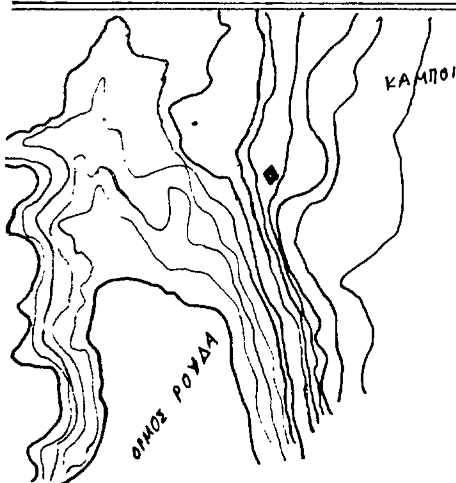

ΑΠΟΣΠΑΣΜΑ ΧΑΡΤΗ
ευρύτερης περιοχής
ΚΛΙΜΑΚΑ: 1:20.000
▥ έκταση που αποψιλώθηκε

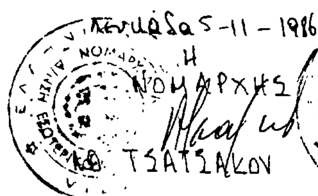

ΘΕΩΡΗΘΗΚΕ
Λευκάδα 5-11-86
Ο Δ/ντής Δασών
Ν. Νιτσοτόλης
Δασολόγος Α βαθμού

Λευκάδα 3-11-86
Ο
Συντάξας
Αν. Τσουλεάνης
Δασολόγος Β βαθμού

ΑΝΑΚΟΙΝΩΣΕΙΣ

Αριθ. Β2/β2001/φ.84 (7)

Ανακοίνωση παρακαταθέσεως αποζημιώσεως για απαλλοτρίωση ακινήτων για την κατασκευή του κόμβου Κ31 του τμήματος παράκαμψη Πύργου της Ε.Ο. Πατρών - Πύργου - Ολυμπίας.

Ο ΥΠΟΥΡΓΟΣ ΠΕΡΙΒΑΛΛΟΝΤΟΣ ΧΩΡΟΤΑΞΙΑΣ ΚΑΙ ΔΗΜ. ΕΡΓΩΝ

Σύμφωνα με τα άρθρα 7 και 8 του Ν.Δ. 797/1971 περί αναγκαστικών απαλλοτριώσεων» και 2) Την υπ' αριθ. ΕΔ2α/0Ι/78 / Φ.2.2.1 / 14.8.85 απόφαση του Υπουργού Περ/ντος Χωρ. και Δ.Ε. «περί μεταβιβάσεως αρμοδιοτήτων στο Γεν. Γραμματέα και Προϊσταμένους Δ/νσεων (Εγχ. 105 ΦΕΚ 496/Β/85», γνωστοποιούμε:

α) Σε όσους έχουν ή διεκδικούν δικαιώματα κυριότητας σε ακίνητα που απαλλοτριώθηκαν αναγκαστικά με την αριθ. Δ. 51/59/12.1.84 τρ. Δ. 2069/84 κοινή απόφαση των Υπουργών Οικονομικών και Δημοσίων 'Εργων (ΦΕΚ 21/84 και 363/84 τ. Δ' για την κατασκευή του Κ. 31/του τμήματος παράκαμψη Πύργου της Ε.Ο. Πατρών - Πύργου - Ολυμπίας.

β) Τους ενυπόθηκους δανειστές και τους τρίτους διεκδικητές των ακινήτων αυτών ότι η αποζημίωση της εδαφικής επιφάνειας και των επικειμένων της, όπως περιγράφονται στο σχετικό κτηματολογικό πίνακα, η οποία καθορίστηκε με την 380 και 381/85 απόφαση του Μον. Πρωτ. Ηλείας έχει παρακατατεθεί στο Ταμείο Παρ/κών Πύργου.

Σχετικά έχει εκδοθεί το 45006/23.10.86 γραμμάτιο συστάσεως παρακαταθήκης δρχ. (3.864.000) τρία εκατομμύρια οκτακόσιες εξήντα τέσσερις χιλιάδες.

Η αποζημίωση θα αποδοθεί στα πρόσωπα που θα αναγνωρισθούν δικαιούχοι κατά τη νόμιμη διαδικασία.

Η ανακοίνωση αυτή θα δημοσιευθεί στην Εφημερίδα της Κυβερνήσεως.

Αθήνα, 6 Νοεμβρίου 1986
Με εντολή Υπουργού
Ο Διευθυντής
ΗΛ. ΚΟΥΡΝΕΤΑΣ

Αριθ. 1487 (8)

Ανακοίνωση γενομένης Παρακαταθέσεως αποζημιώσεως κτισμάτων κλπ για τις ανάγκες του Γυμνασίου Σορωνής Ρόδου Ν. Δωδεκανήσου.

Ο ΝΟΜΑΡΧΗΣ ΔΩΔΕΚΑΝΗΣΟΥ

'Εχοντας υπόψη το Ν.Δ. 797/1971 φέρουμε σε γνώση των κατωτέρω αναφερομένων:

α) Των κεχτημένων ή αξιούντων δικαιώματα κυριότητας επί της δυνάμει της υπ' αριθμ. 7481/2875/1.11.1982 κοινής αποφάσεως των Υπουργών Εθνικής Παιδείας και Θρησκευμάτων και Οικονομικών για των απαλλοτριωθέντων κλπ για τις ανάγκες του Γυμνασίου Σορωνής.

β) Των τυχόν επί των ακινήτων τούτων εγγεγραμμένων ενυποθήκων ή κατασχόντων δανειστών ή τρίτων διεκδικητών ότι δυνάμει της αριθμ. 85/27.5.1985 αποφάσεως του Μονομελούς Πρωτοδικείου Ρόδου καθορισθείσα τιμή για όλα τα ακίνητα κατετέθη στο Ταμείο Παρακαταθηκών και Δανείων του Δημοσίου Ταμείου Ρόδου εκδοθέντος προς τούτο του αριθμ. 20550/30.7.1986 Γραμματίου συστάσεως παρακαταθήκης του Γραφείου του Ταμείου Παρακαταθηκών του Δημοσίου Ταμείου Ρόδου συνολικό ποσό εξ εκατομμυρίων οκταχοσίων ογδόντα οκτώ χιλιάδων τετρακοσίων πενήντα δραχμών (6.888.450).

Η αποζημίωση αυτή είναι αποδοτέα στους κατά Νόμο δικαιούχους.

Η παρούσα να δημοσιευθεί στην Εφημερίδα της Κυβερνήσεως.

Ρόδος, 31 Ιουλίου 1986
Ο Νομάρχης Δωδ/σου
Ως Πρόεδρος του Δ.Σ. του Ν.Τ.Δ.
Ι. ΜΑΧΑΙΡΙΔΗΣ

Αριθ. 567 (9)

Ανακοίνωση παρακατάθεσης αποζημιώσεως λόγω απαλλοτριώσεως στην Κοινότητα Κουρταχίου Αργολίδας.

Ο ΠΡΟΕΔΡΟΣ ΤΗΣ ΚΟΙΝΟΤΗΤΑΣ ΚΟΥΡΤΑΚΙΟΥ ΑΡΓΟΛΙΔΑΣ

Με τα υπ' αριθ. 6.416/5.11.1986 και 6.418/5.11.1986 γραμμάτια σύστασης παρακαταθήκης του Ταμείου Παρακαταθηκών και Δανείων (Γραφείου Παρ/κών 'Αργους) κατετέθη από την υπόχρεο Κοινότητα Κουρταχίου Ν. Αργολίδας, στο Ταμείο Παρακαταθηκών και Δανείων, η προς τους δικαιούχους Κων/νο Βασιλ. Ζούζια και Δημήτριο Κων. Ζούζια κατοίκους Κουρταχίου Αργολίδας, οφειλομένη προσωρινή αποζημίωση η οποία καθωρίσθηκε με την υπ' αριθ. 199/1986 απόφαση του Μονομελούς Πρωτοδικείου Ναυπλίου και η οποία αφορά τα απαλλοτριωθέντα με τις υπ' αριθ. 12 και 15 έτους 1984 αποφάσεις του Κοινοτικού Συμβουλίου Κουρταχίου που επικυρώθηκαν με την υπ' αριθ. Α. 5870/84 εγκριτική απόφαση της Νομαρχίας Αργολίδας και δημοσιεύτηκαν στο 366/20.6.84 Φ.Ε.Κ. τ. Δ'.

Κουρτάκι, 10 Νοεμβρίου 1986
Ο Πρόεδρος
ΔΗΜΗΤΡΙΟΣ ΔΑΓΡΕΣ

---

(10)

Ειδοποίηση παρακατάθεσης αποζημίωσης απαλλοτριωθείσας έκτασης σε περιοχή Κοινότητας Καρίτσας Ν. Ευρυτανίας.

Ο ΠΡΟΕΔΡΟΣ ΤΗΣ ΚΟΙΝΟΤΗΤΑΣ ΚΑΡΙΤΣΑΣ Ν. ΕΥΡΥΤΑΝΙΑΣ

Ανακοινώνει ότι κατέθεσε στο Ταμείο Παρακαταθηκών και Δανείων Καρπενησίου, το ποσό των 95.500 δραχ. για αποζημίωση λόγω αναγκαστικής απαλλοτρίωσης τμήματος ιδιοκτησίας Παναγιώτη Αναστ. Αναστασοπούλου, Ευαγγέλου Αναστ. Αναστασοπούλου και Χρυσούλας συζ. Κων/νου Σιαφάκα, ευρισκομένης στην περιοχή Κοινότητας Καρίτσας Ν. Ευρυτανίας.

Η τιμή μονάδας αποζημίωσης καθορίστηκε με την αριθμ. 1/1986 απόφαση του Μονομελούς Πρωτοδικείου Ευρυτανίας και εκδόθηκε τα αριθμ. 6215/10.11.86, 6216/10.11.86, 6217/10.11.86, γραμμάτιο συστάσεως παρακαταθήκης.

Καρίτσα, 10 Νοεμβρίου 1986
Ο Πρόεδρος
ΚΩΝ/ΝΟΣ ΠΑΝΑΓΙΩΤΟΥ

Αριθ. 885 (11)

Κατάθεση ποσού αποζημίωσης από την Κοινότητα Μεγάλης Βρύσης Φθιώτιδας.

Ο ΠΡΟΕΔΡΟΣ ΤΗΣ ΚΟΙΝΟΤΗΤΑΣ Μ. ΒΡΥΣΗΣ ΤΟΥ Ν. ΦΘΙΩΤΙΔΑΣ

Με το 29770/86 γραμμάτιο του Γραφείου Λαμίας του Ταμείου Παρακαταθηκών και Δανείων κατατέθηκε από την Κοινότητα Μεγάλης Βρύσης Φθιώτιδας το συμπληρωματικό ποσό των δραχμών 821.000 υπέρ των δικαιούχων που νομίμως θα αναγνωριστούν κύριοι της έκτασης των 6841,73 $μ^2$ που βρίσκεται στην Κοινότητα και φαίνεται στο από 24.1.84 σχεδιάγραμμα της ΤΥΔΚ Φθιώτιδας και η οποία έκταση απαλλοτριώθηκε με την 9/84 απόφαση του Κοινοτικού Συμβουλίου Μεγ. Βρύσης.

Το παραπάνω ποσό κατατέθηκε ύστερα από την έκδοση της 445/84 απόφασης του Μονομελούς Πρωτοδικείου Λαμίας, της 7998/85 απόφασης του Εφετείου Αθηνών και της 28/86 απόφασης του Κοινοτικού Συμβουλίου Μεγ. Βρύσης.

Μεγ. Βρύση, 3 Νοεμβρίου 1986

Ο Πρόεδρος της Κοινότητος
ΒΑΣΙΛΗΣ ΣΑΚΚΑΣ

Αριθ. Φ.53830/22175 (12)

Ειδοποίηση για παρακατάθεση προσωρινής αποζημίωσης ιδιοκτητών έκτασης που βρίσκεται στην περιοχή του Δήμου Ελευσίνας Ν. Αττικής και που απαλλοτριώθηκε υπέρ και με δαπάνη του ΟΣΚ με σκοπό την ανέγερση διδακτηρίου.

ΟΡΓΑΝΙΣΜΟΣ ΣΧΟΛΙΚΩΝ ΚΤΙΡΙΩΝ

Το Νομικό Πρόσωπο Δημοσίου Δικαίου με την επωνυμία «ΟΡΓΑΝΙΣΜΟΣ ΣΧΟΛΙΚΩΝ ΚΤΙΡΙΩΝ» που εδρεύει στην Αθήνα και επί της οδού Φαβιέρου 30, ειδοποιεί ότι σύμφωνα με την Π. 7222/2325/23. 10.1984 (ΦΕΚ 581/Δ/7.11.1984) κοινή απόφαση των Υπουργών Παιδείας Θρησκευμάτων και Οικονομικών για την κήρυξη αναγκαστικής απαλλοτρίωσης, υπέρ και με δαπάνη του Ο.Σ.Κ., έκτασης εμβαδού 2.942,13 $μ^2$, που βρίσκεται στην περιοχή του Δήμου Ελευσίνας και μεταξύ των δρόμων Αισχύλου Παναγιωτίδου και Βασ. Λάσκου (ακάλυπτος χώρος του ΟΤ 82) και προορίζεται για την ανέγερση διδακτηρίου του 8ου Δημοτικού Σχολείου Ελευσίνας κατέθεσε στο Ταμείο Παρακαταθηκών και Δανείων υπέρ των δικαιούχων ιδιοκτητών την προσωρινή αποζημίωση που καθορίσθηκε σύμφωνα με την 276/18.4.1986 απόφαση του Μονομελούς Πρωτοδικείου Αθηνών και εκδόθηκε το Νο 826879/30.10.1986 γραμμάτιο σύστασης παρακαταθήκης για ποσό 16.305.705 δρχ.

Αθήνα, 5 Νοεμβρίου 1986
Ο Δ/ντής Συντονιστής
ΓΙΩΡΓΟΣ ΠΑΤΣΙΛΙΝΑΚΟΣ

ΠΟΛΕΟΔΟΜΙΑ
ΔΙΑΤΑΓΜΑΤΑ

(13)

Έγκριση τοπικού ρυμοτομικού σχεδίου στην εκτός σχεδίου περιοχή Άμφισσας (ν. Φωκίδας) για τον καθορισμό χώρου ανέγερσης γυμνασίου και καθορισμός των όρων και περιορισμών δόμησης αυτού.

Ο ΠΡΟΕΔΡΟΣ
ΤΗΣ ΕΛΛΗΝΙΚΗΣ ΔΗΜΟΚΡΑΤΙΑΣ

Έχοντας υπόψη:

1. Τις διατάξεις του ν. 1337/1983 (ΦΕΚ 33/Α) και ειδικότερα το άρθρο 26 όπως αντικαταστάθηκε με την παράγραφο 13 του άρθρου 8 του ν. 1512/1985 (ΦΕΚ 4/Α).

2. Τις διατάξεις του ν. 1577/1985 (ΦΕΚ 210/Α) και ειδικότερα τα άρθρα 7, 8 (παρ. 1) και 9.

3. Τις διατάξεις του ν. 1558/1985 (ΦΕΚ 137/Α) και ειδικότερα το άρθρο 23 (παρ. 1).

4. Την υπ' αριθ. 55/86 γνωμοδότηση του δημοτικού συμβουλίου Άμφισσας.

5. Την υπ' αριθ. 170/86 γνωμοδότηση του κεντρικού συμβουλίου Χωροταξίας Οικισμού και Περιβάλλοντος.

6. Την υπ' αριθ. 567/1986 γνωμοδότηση του Συμβουλίου της Επικρατείας με πρόταση του Υπουργού Περιβάλλοντος, Χωροταξίας και Δημοσίων Έργων, αποφασίζουμε:

Άρθρο 1.

Εγκρίνεται τοπικό ρυμοτομικό σχέδιο στην εκτός σχεδίου περιοχή Άμφισσας (ν. Φωκίδας) για τον καθορισμό χώρου, ανέγερσης Γυμνασίου, όπως φαίνεται με στοιχεία Α Β Γ Δ Ε Ζ Η Θ Ι Κ Λ Μ Ν Ξ Ο Π Ρ Σ Τ Υ Φ Α στο σχετικό πρωτότυπο διάγραμμα σε κλίμακα 1:1000 που θεωρήθηκε από τον Προϊστάμενο της Δ/νσης Πολεοδομικών Εφαρμογών με την υπ' αριθ. 63685/1986 πράξη του και που συνοπτικό του αντίτυπο δημοσιεύεται με το παρόν διάταγμα.

Άρθρο 2.

Οι όροι και περιορισμοί δόμησης του παραπάνω χώρου καθορίζονται ως εξής:

– Μέγιστο ποσοστό κάλυψης: είκοσι τοις εκατό (20%) της επιφανείας του χώρου.

– Συντελεστής δόμησης: τρία δέκατα (0,3).

– Μέγιστο επιτρεπόμενο ύψος των κτιρίων: οκτώ και μισό (8,5) μέτρα στο οποίο συμπεριλαμβάνεται και το ύψος της στέγης.

– Ελάχιστη απόσταση από τα πλάγια όρια του οικοπέδου επτά και μισό (7,5) μέτρα.

Άρθρο 3.


Η ισχύς του παρόντος διατάγματος αρχίζει από τη δημοσίευσή του στην Εφημερίδα της Κυβερνήσεως.


Στον Υπουργό Περιβάλλοντος Χωροταξίας και Δημοσίων Έργων, αναθέτουμε τη δημοσίευση και εκτέλεση του παρόντος διατάγματος.

Αθήνα, 10 Οκτωβρίου 1986

Ο ΠΡΟΕΔΡΟΣ ΤΗΣ ΔΗΜΟΚΡΑΤΙΑΣ
ΧΡΗΣΤΟΣ Α. ΣΑΡΤΖΕΤΑΚΗΣ

Ο ΥΠΟΥΡΓΟΣ
ΠΕΡΙΒΑΛΛΟΝΤΟΣ, ΧΩΡΟΤΑΞΙΑΣ ΚΑΙ ΔΗΜΟΣΙΩΝ ΕΡΓΩΝ
ΕΥΑΓΓΕΛΟΣ ΚΟΥΛΟΥΜΠΗΣ

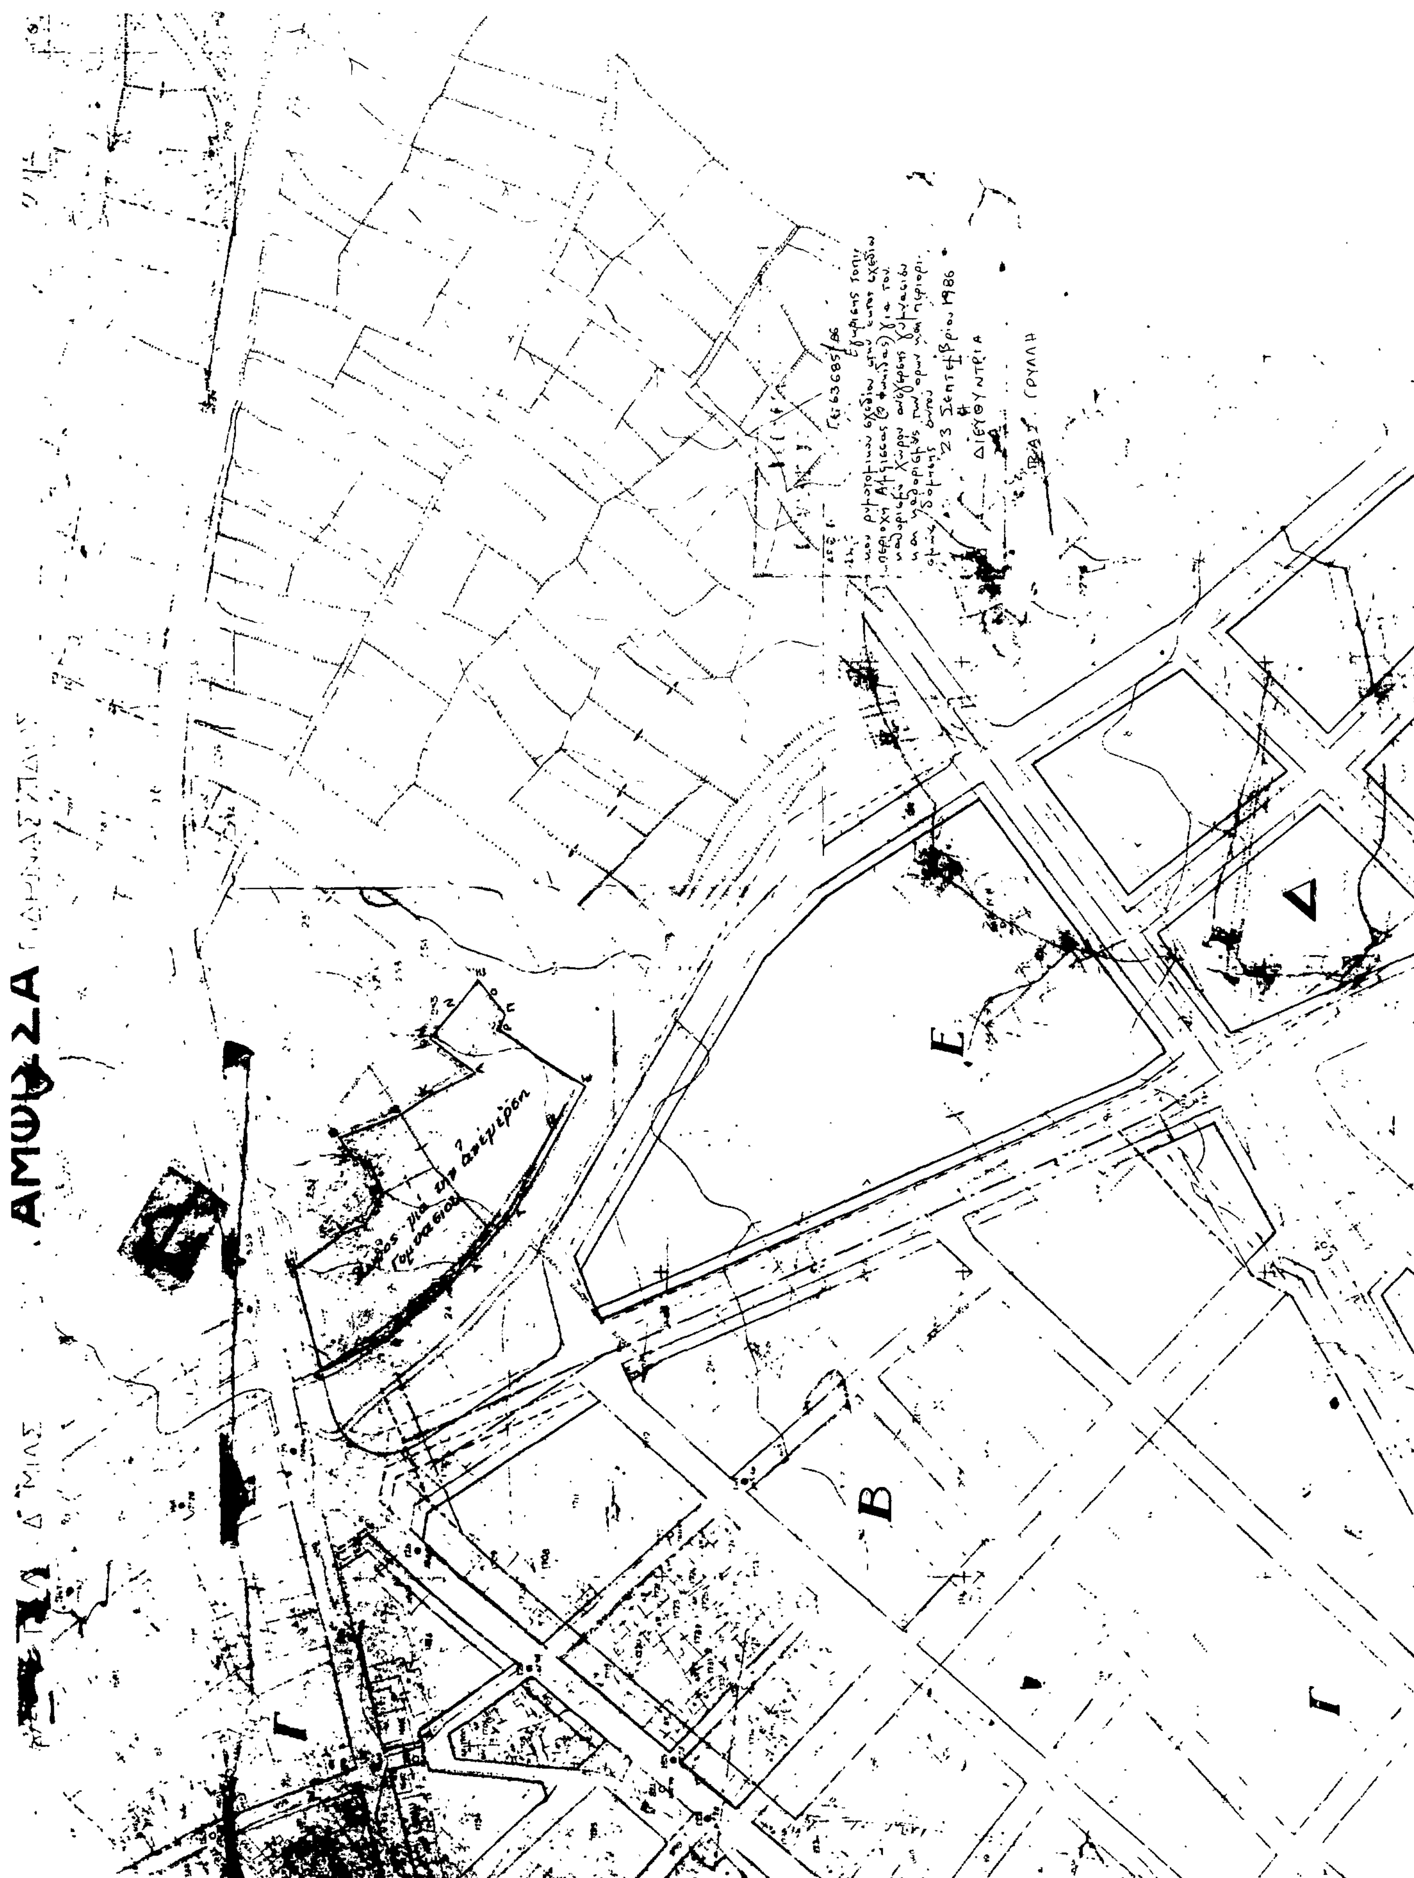
Ε
Β
Γ
Δ
Γ

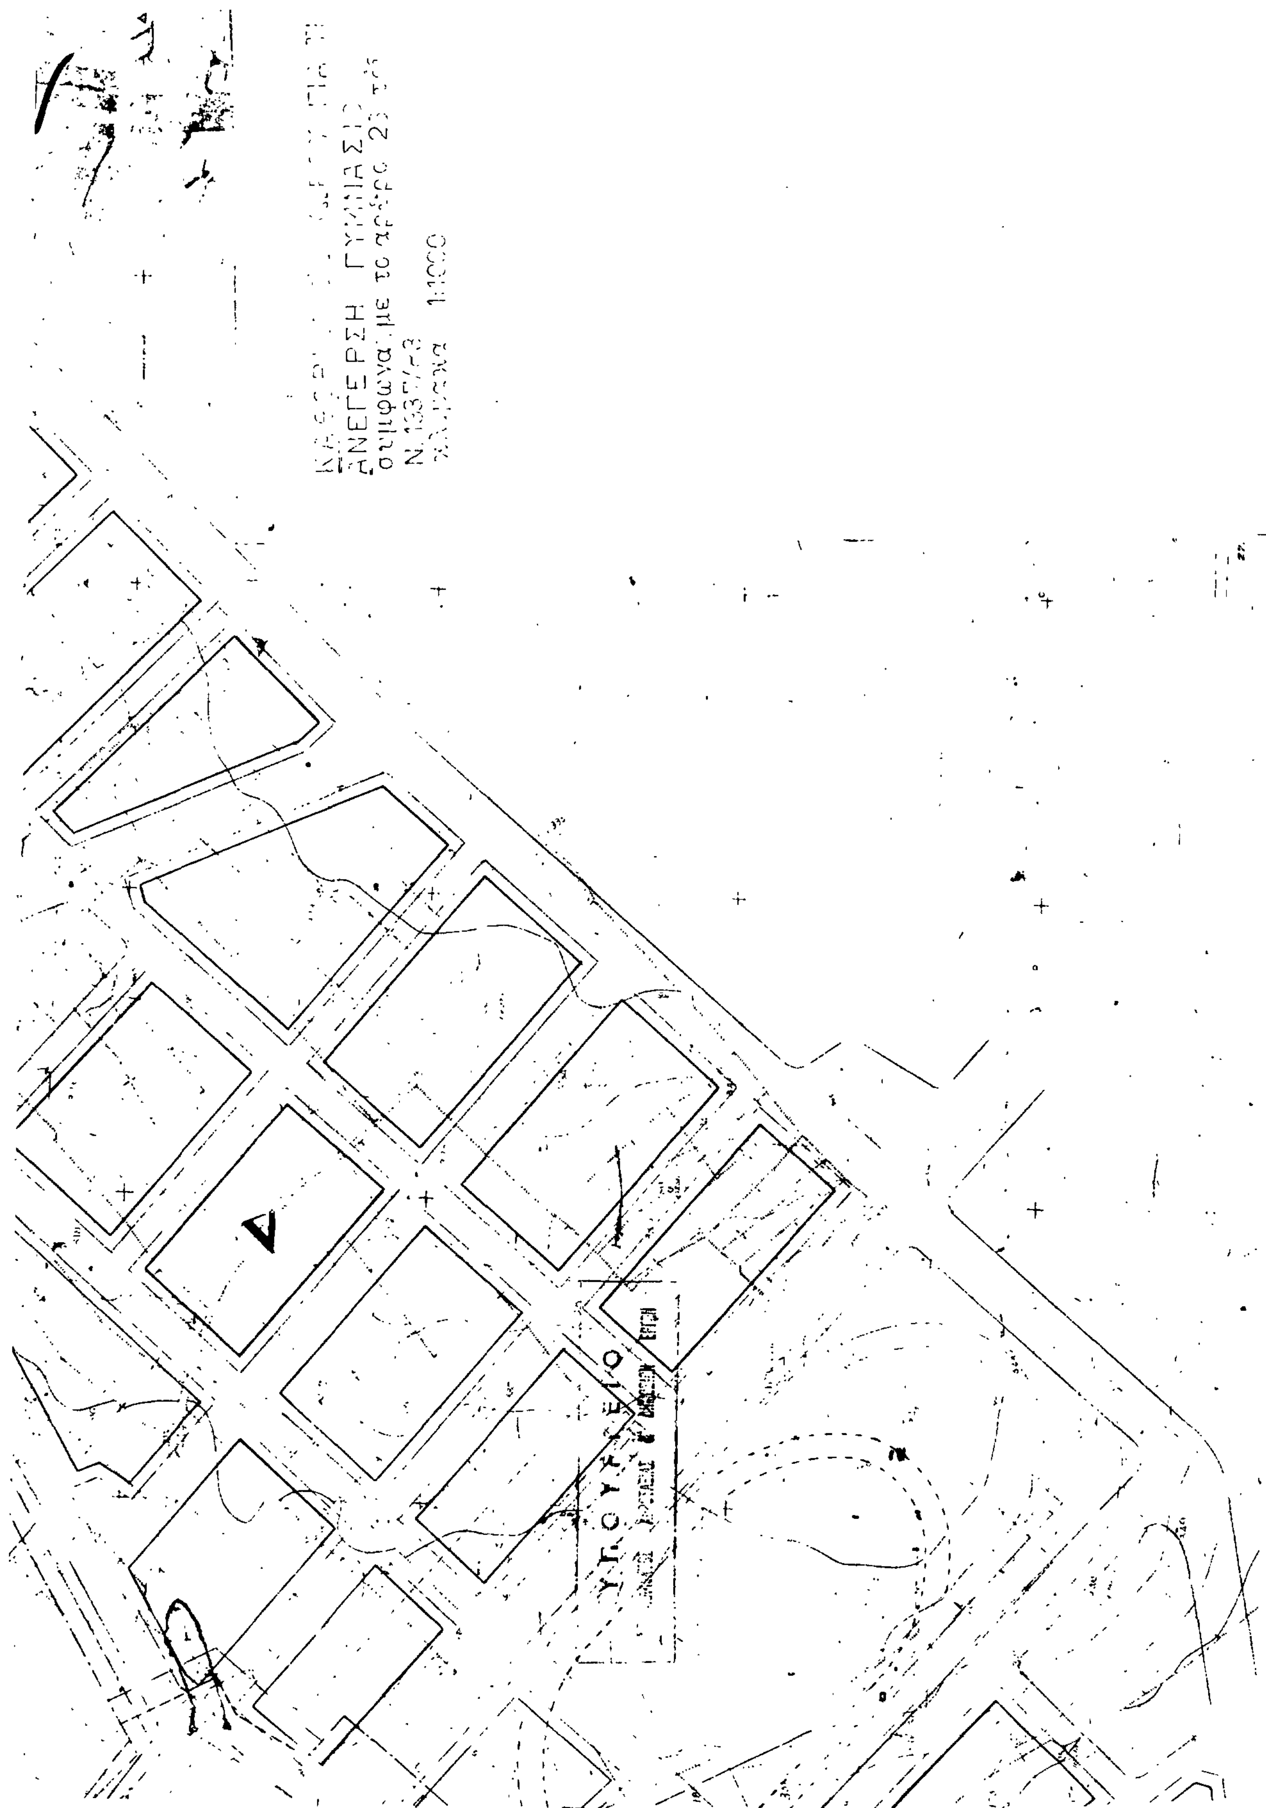
ΑΝΕΓΕΡΣΗ
1:1000